


Neue Musikhochschule in historischem Gewande - Hochschule für Musik Nürnberg





9.

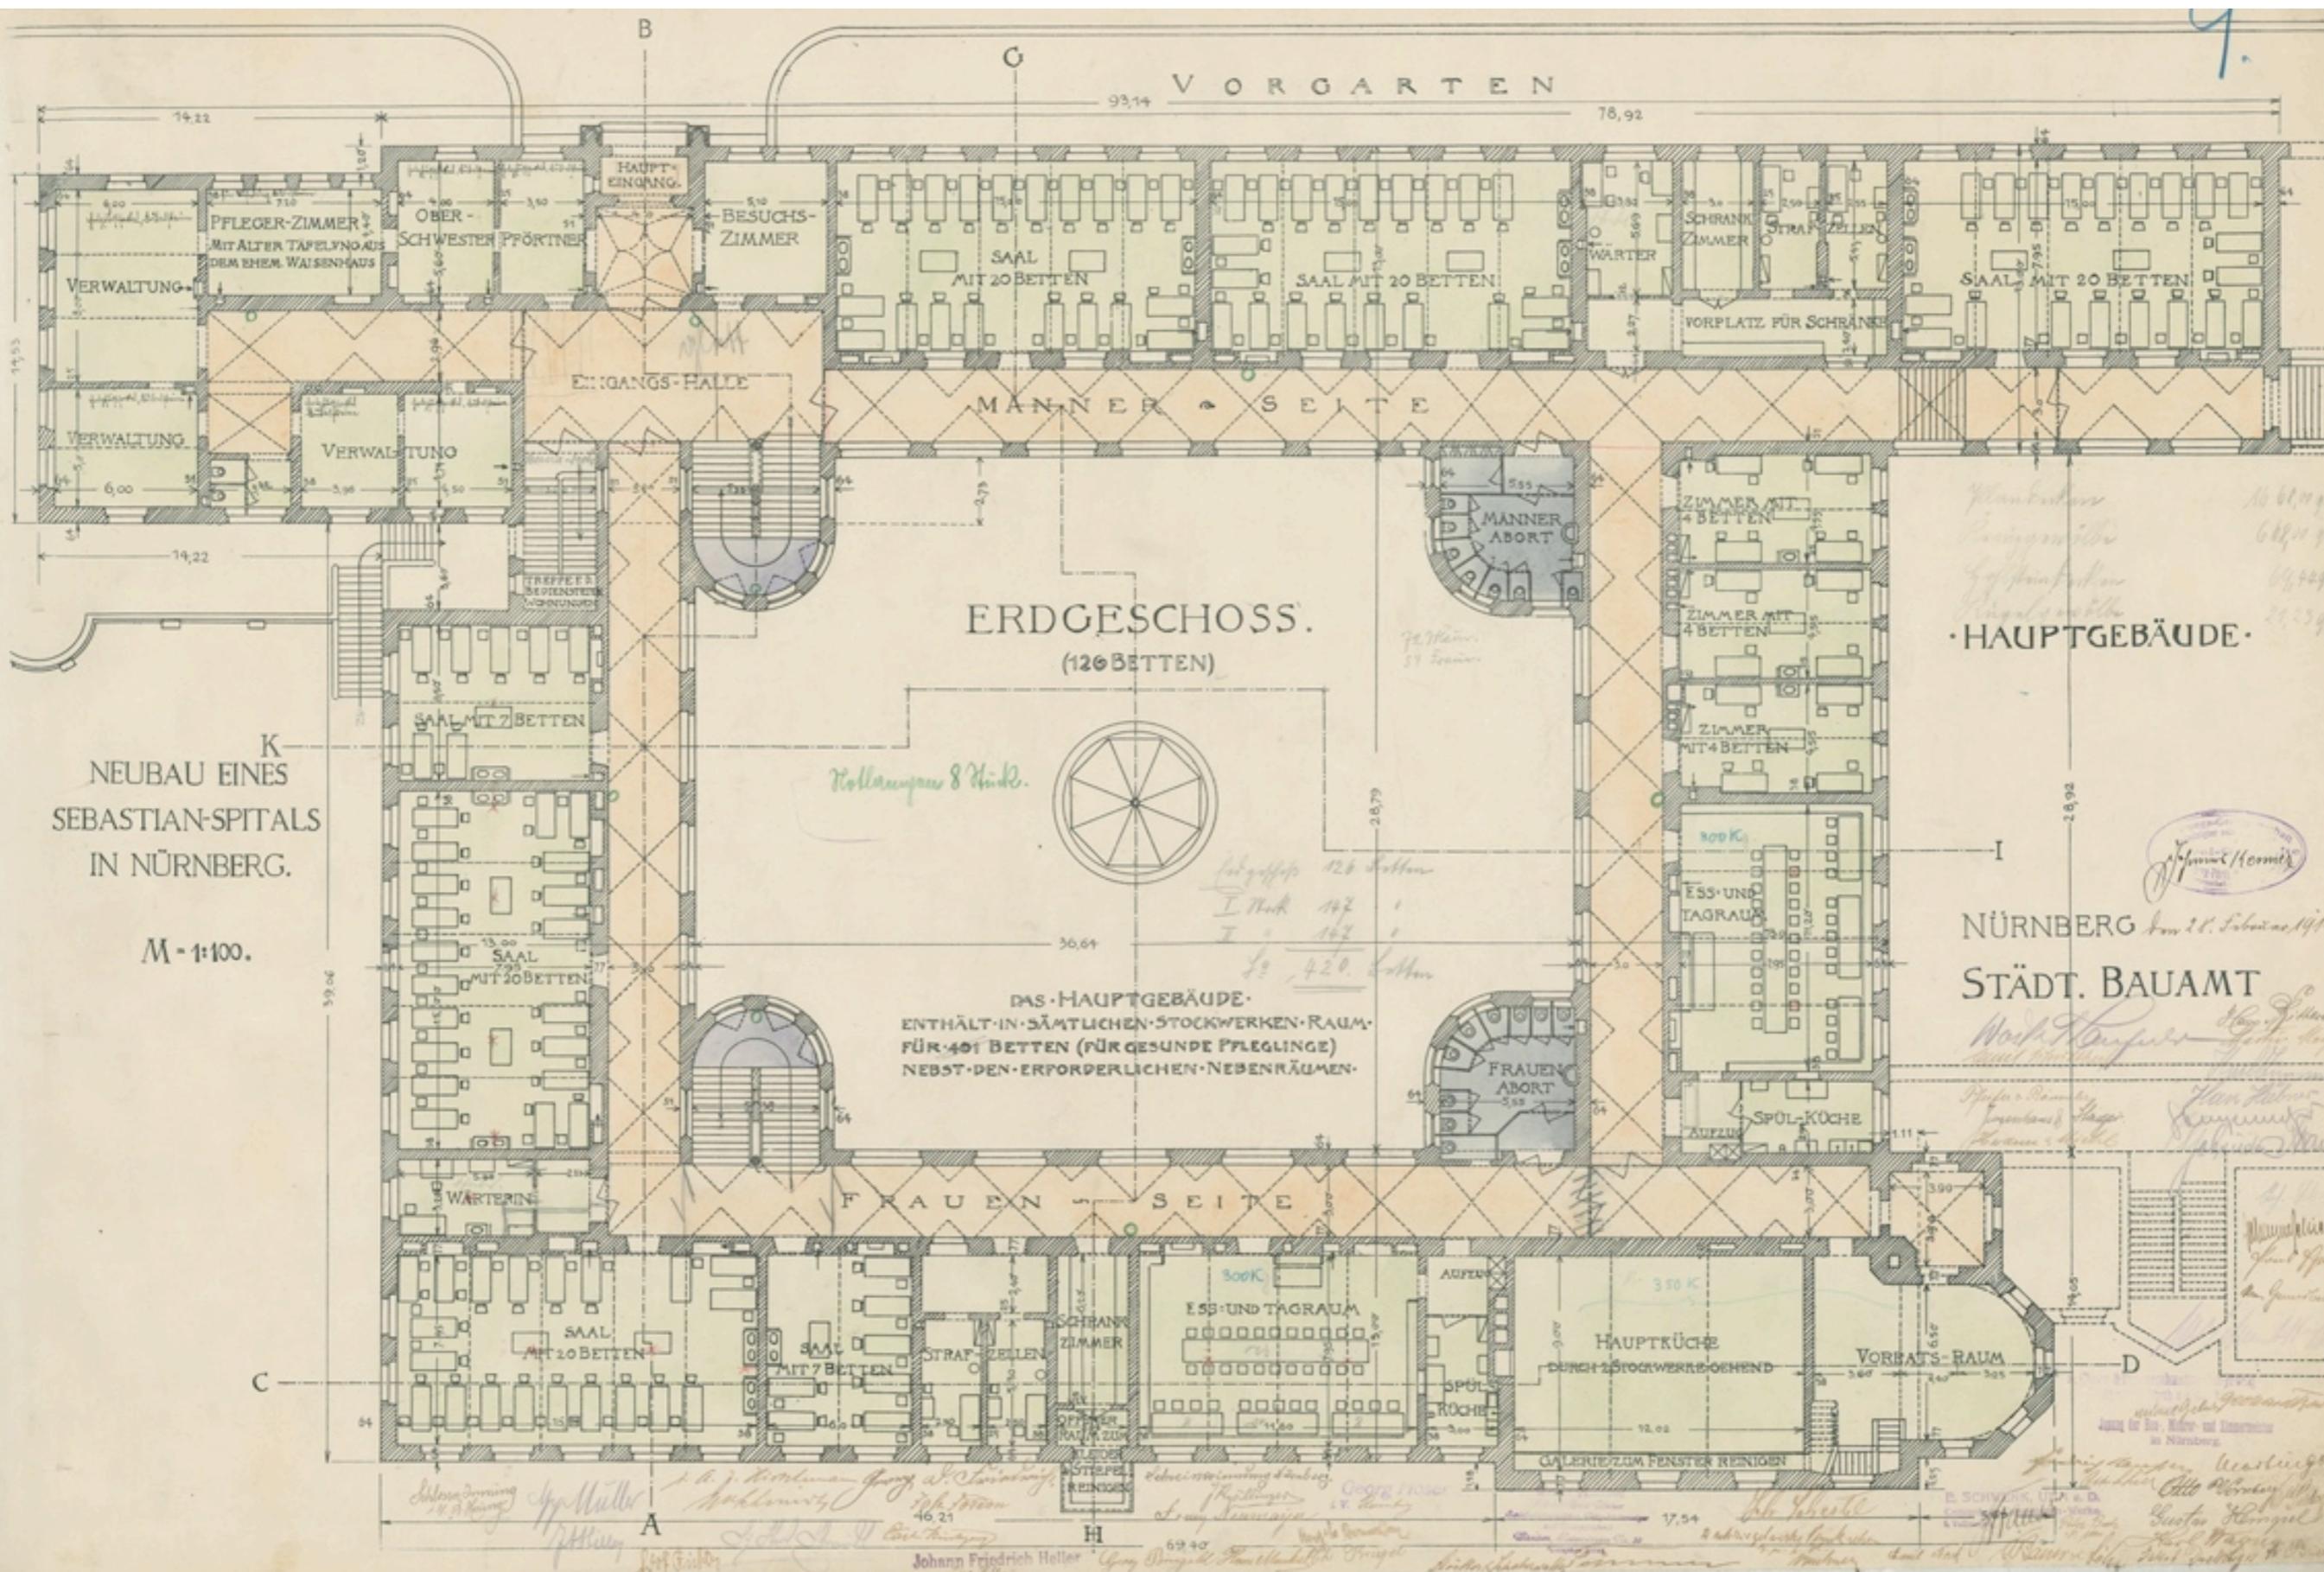

K
NEUBAU EINES
SEBASTIAN-SPITALS
IN NÜRNBERG.

M = 1:100.


ERDGESCHOSS.
(126 BETTEN)

DAS HAUPTGEBÄUDE
ENTHÄLT IN SÄMTLICHEN STOCKWERKEN RAUM
FÜR 401 BETTEN (FÜR GESUNDE PFLEGLINGE)
NEBST DEN ERFORDERLICHEN NEBENRÄUMEN.

Plan des
Sebastian-Spitals
in Nürnberg
1911

HAUPTGEBÄUDE.

NÜRNBERG am 26. Februar 1911
STÄDT. BAUAMT

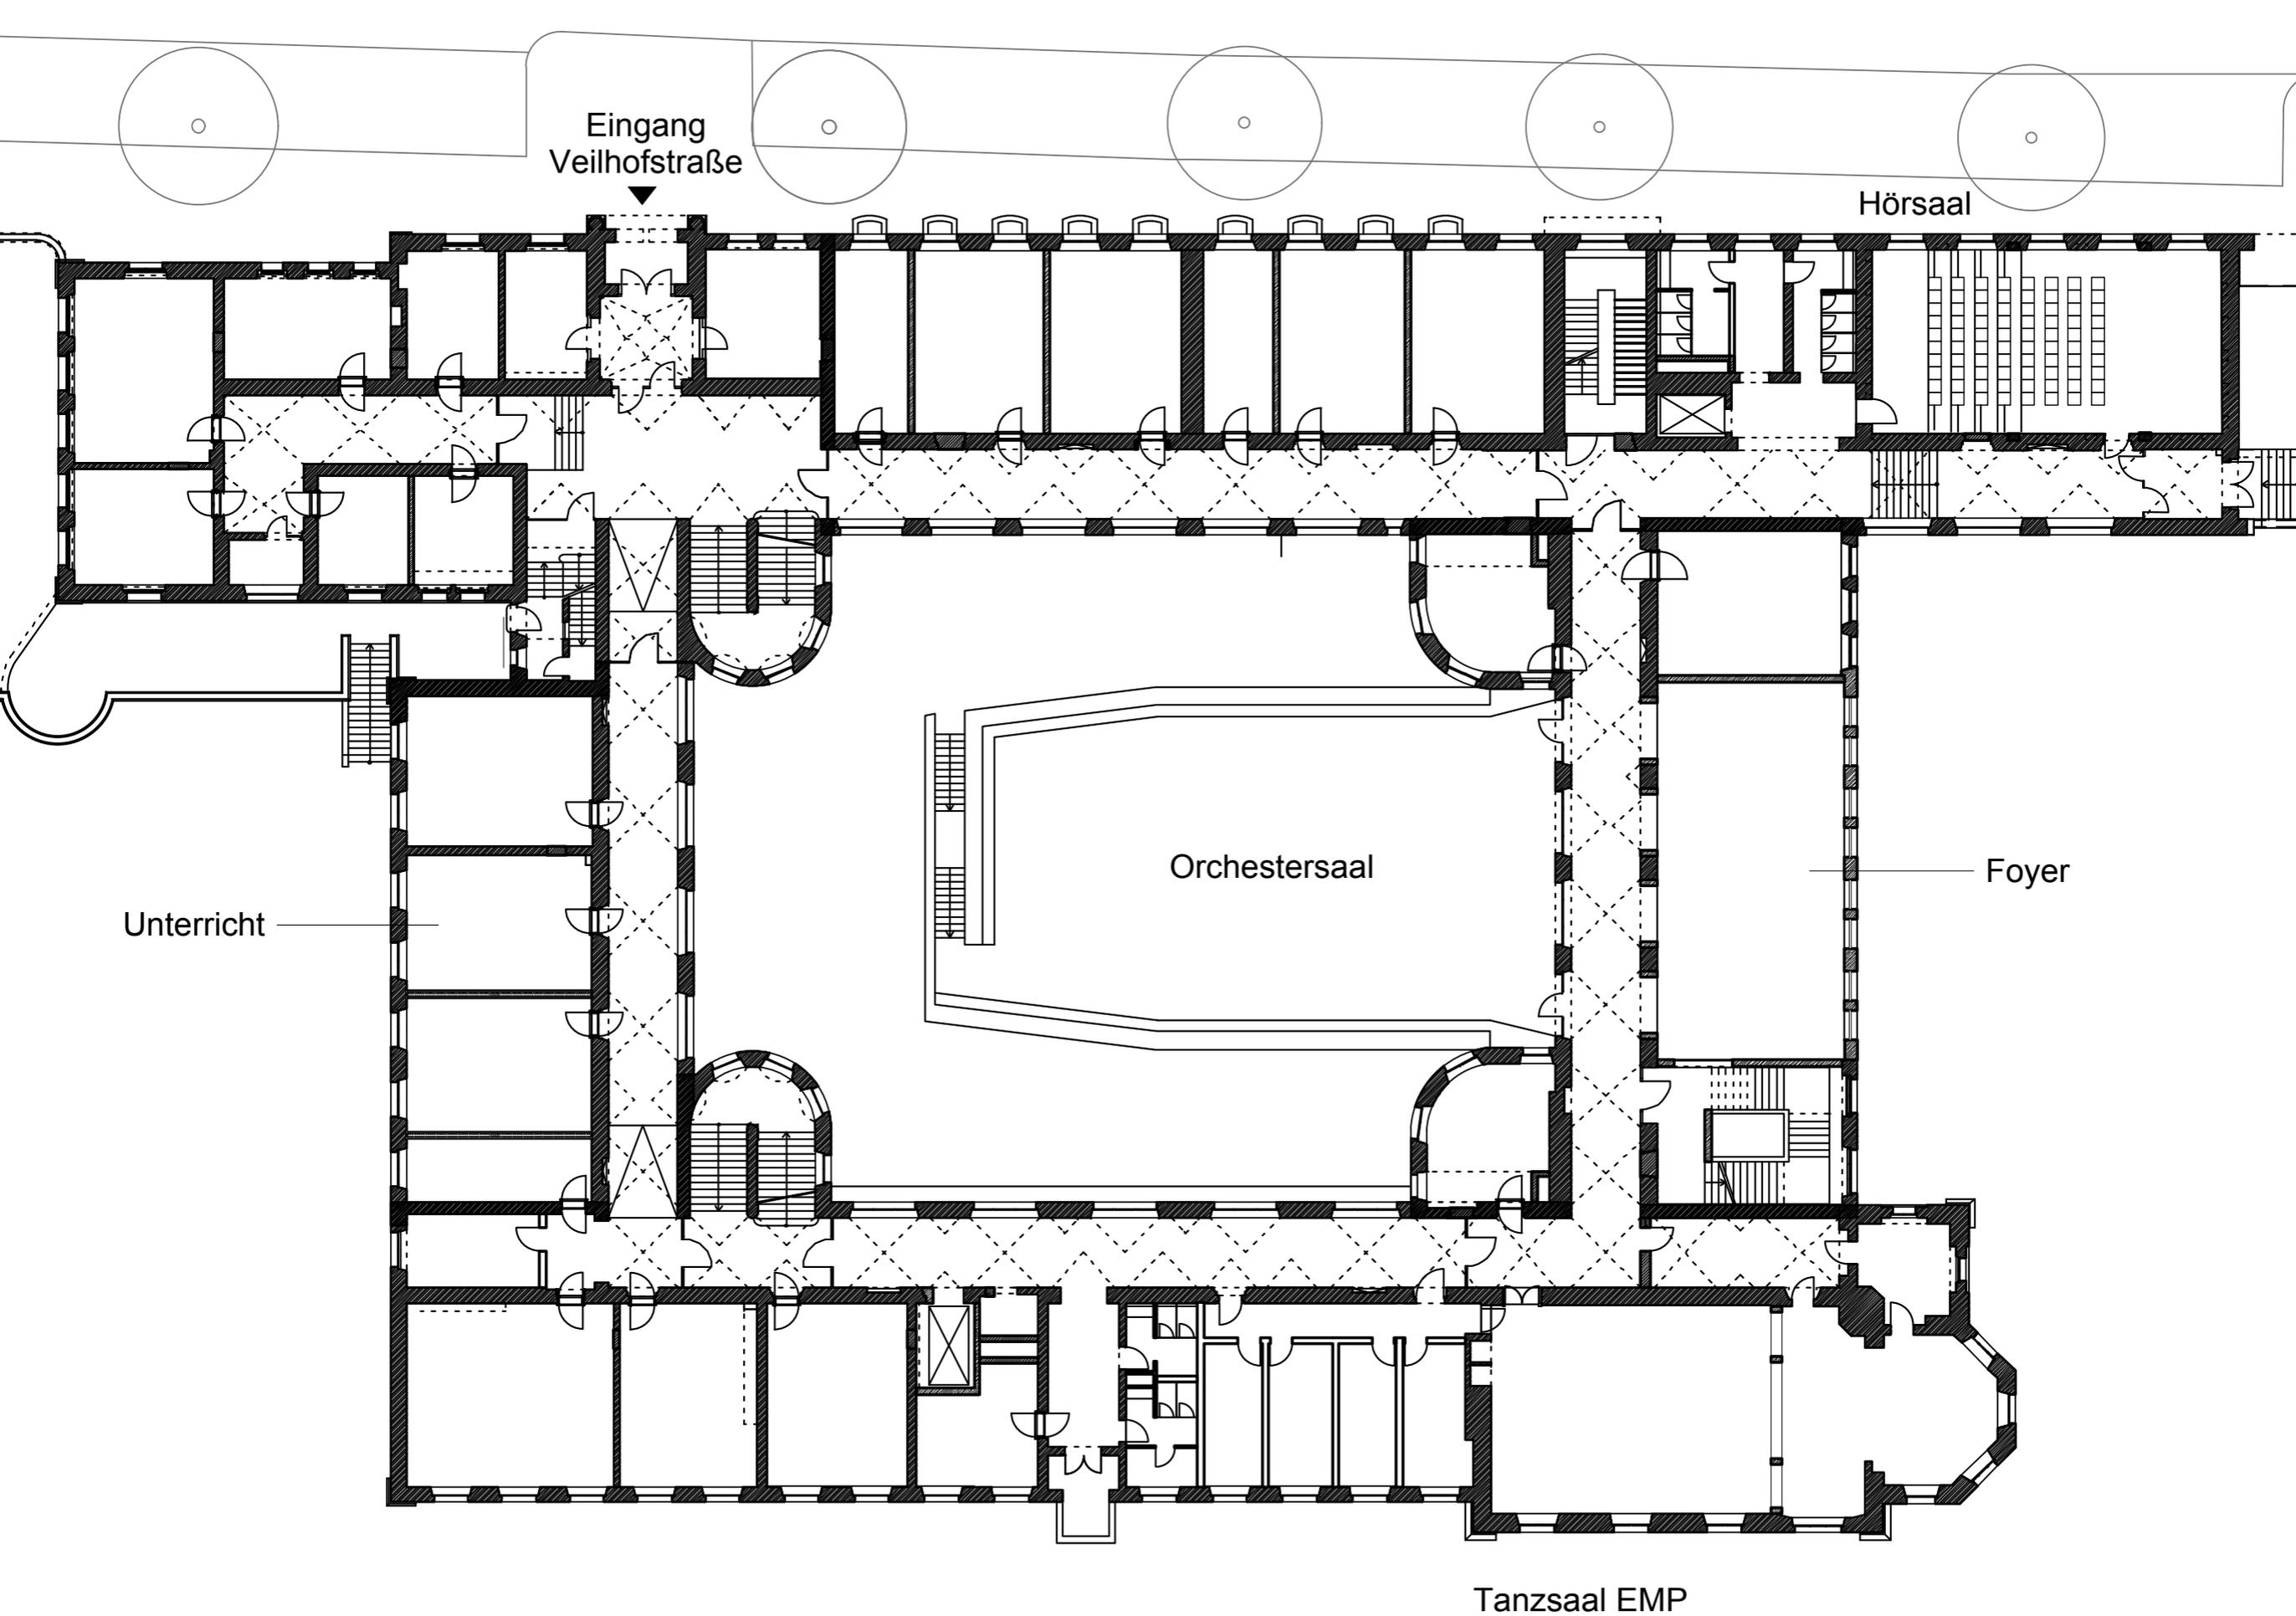

Eingang
Veilhofstraße

Hörsaal

Orchestersaal

Foyer

Unterricht

Tanzsaal EMP



Haus 1
Hochschule für Musik Nürnberg
Projekt I&S


Haus 2
Musikschule
Projekt I&S

Haus 3
Musikwerkstatt
Projekt I&S

Haus 4
Musikwerkstatt
Projekt I&S

Haus 5
Musikwerkstatt
Projekt I&S

Währder See

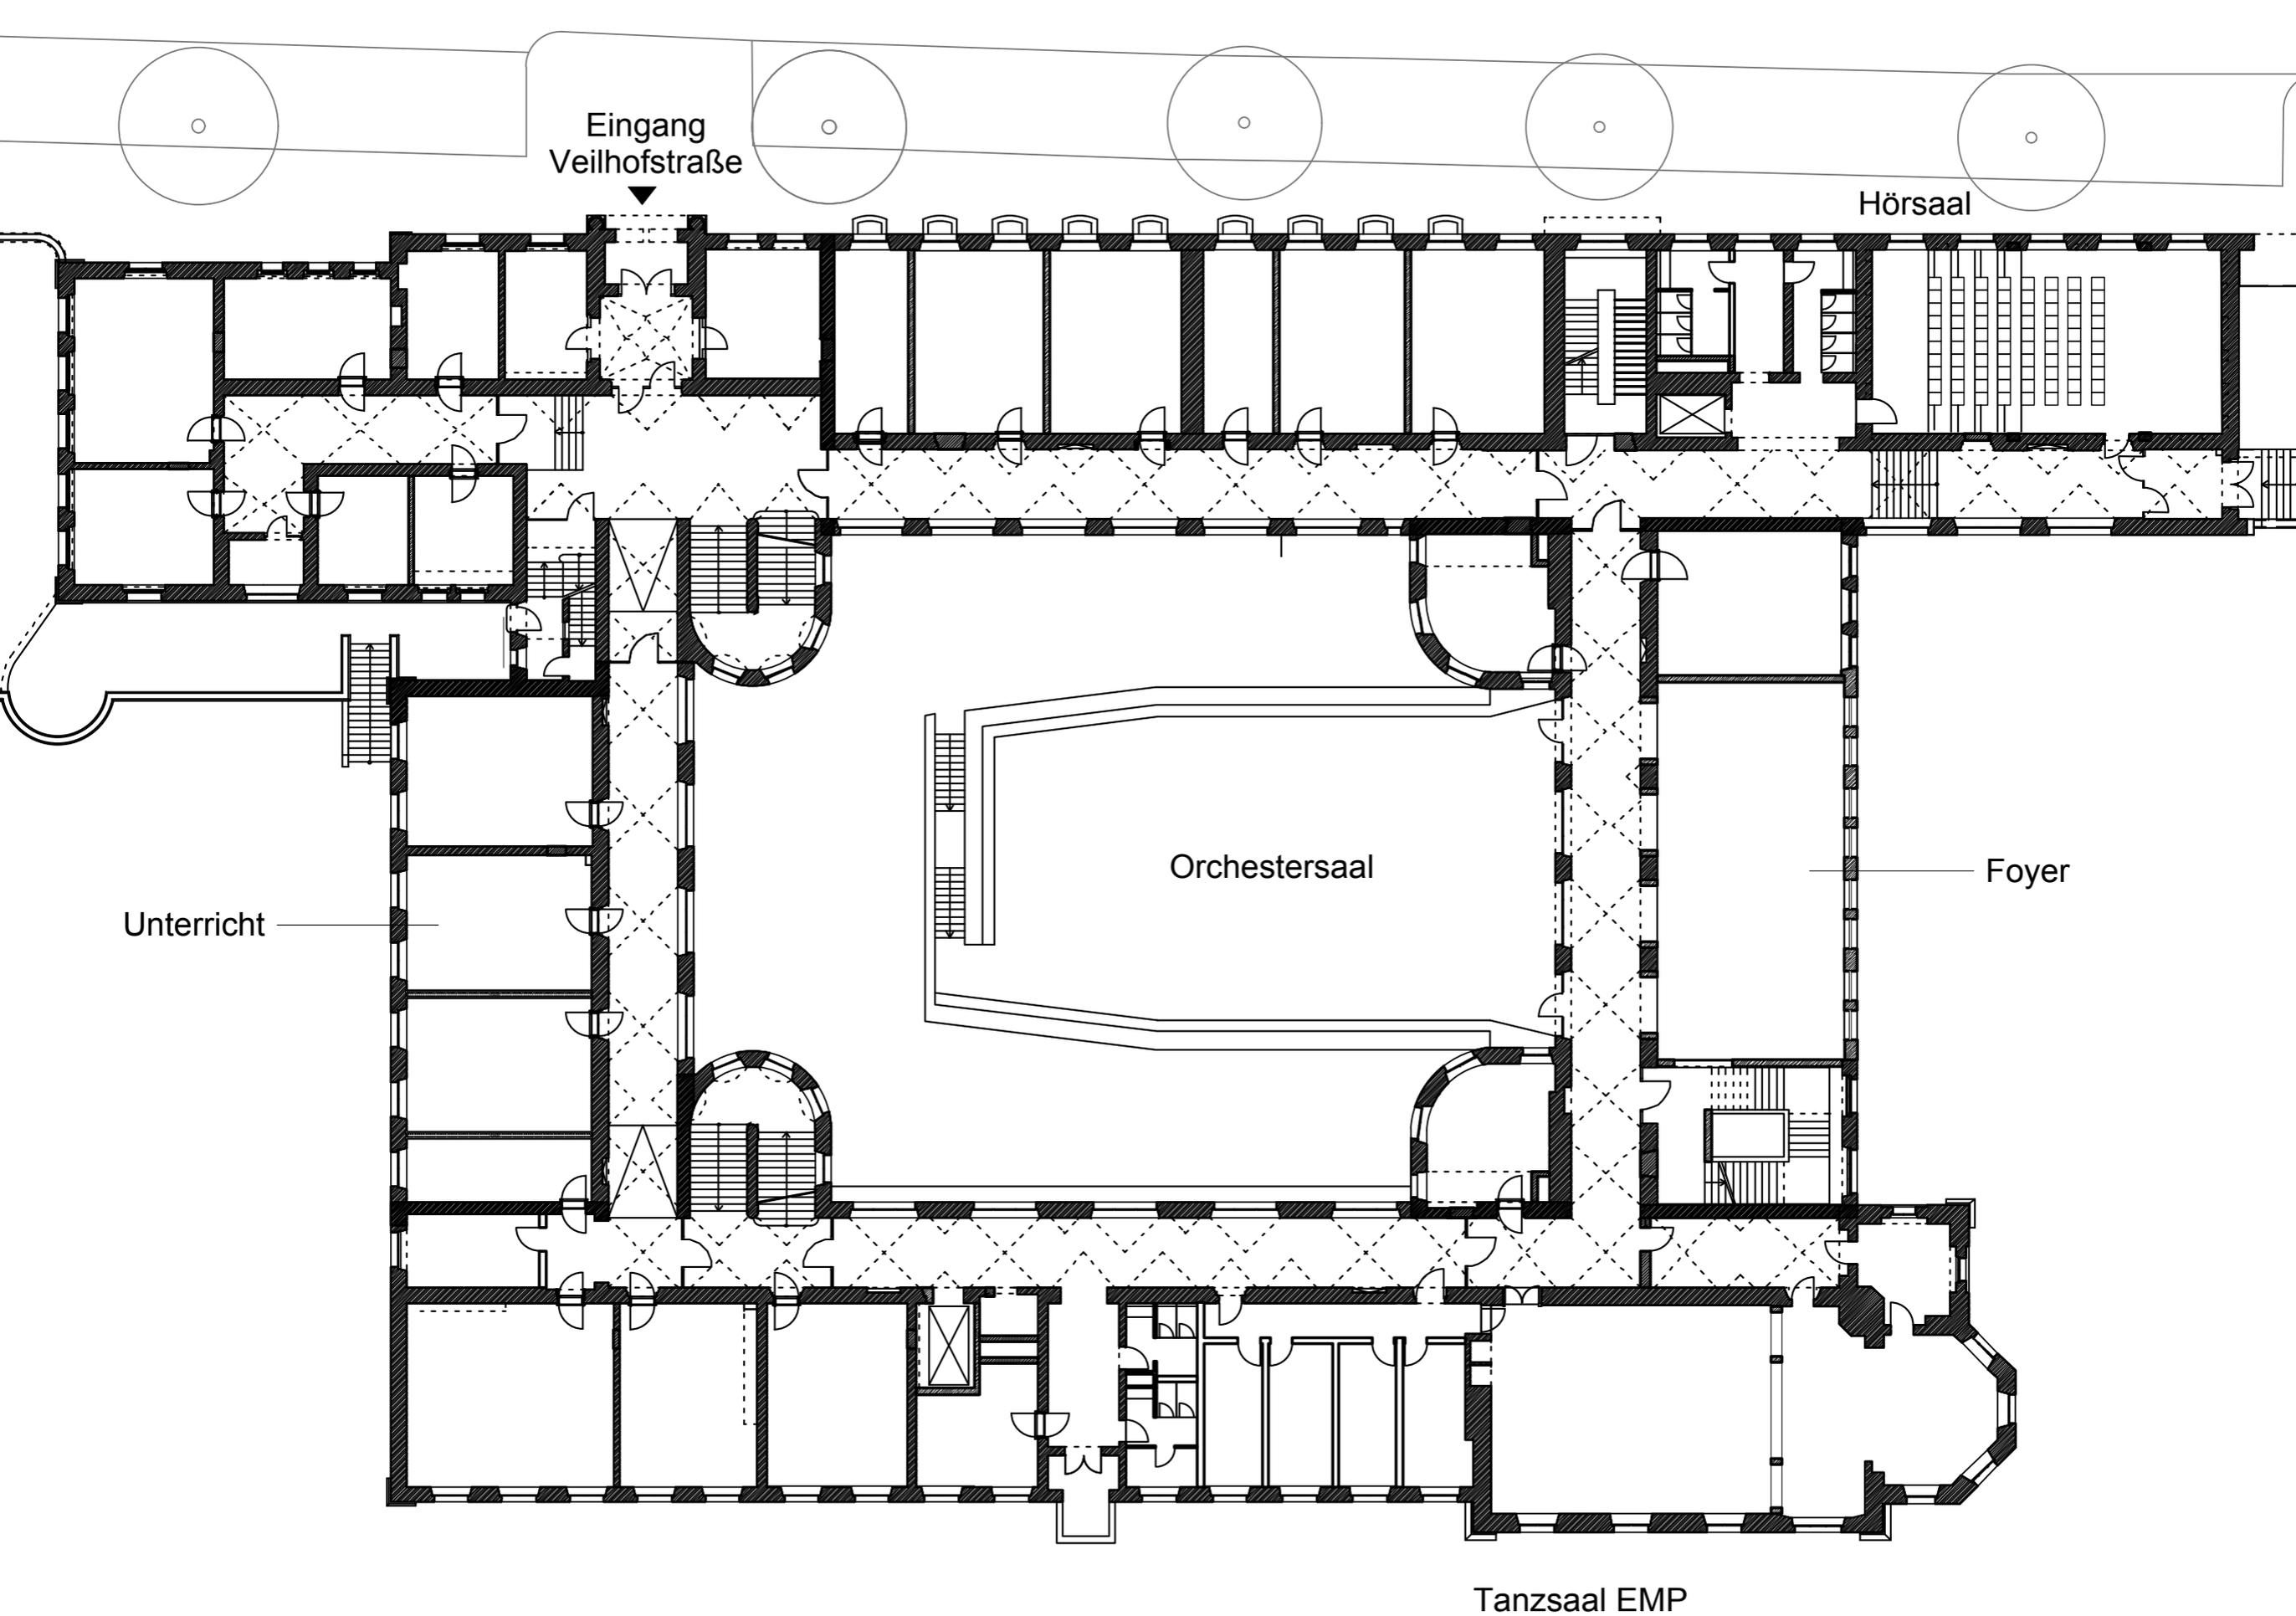

Eingang
Veilhofstraße


Hörsaal


Orchestersaal

Foyer

Unterricht

Tanzsaal EMP

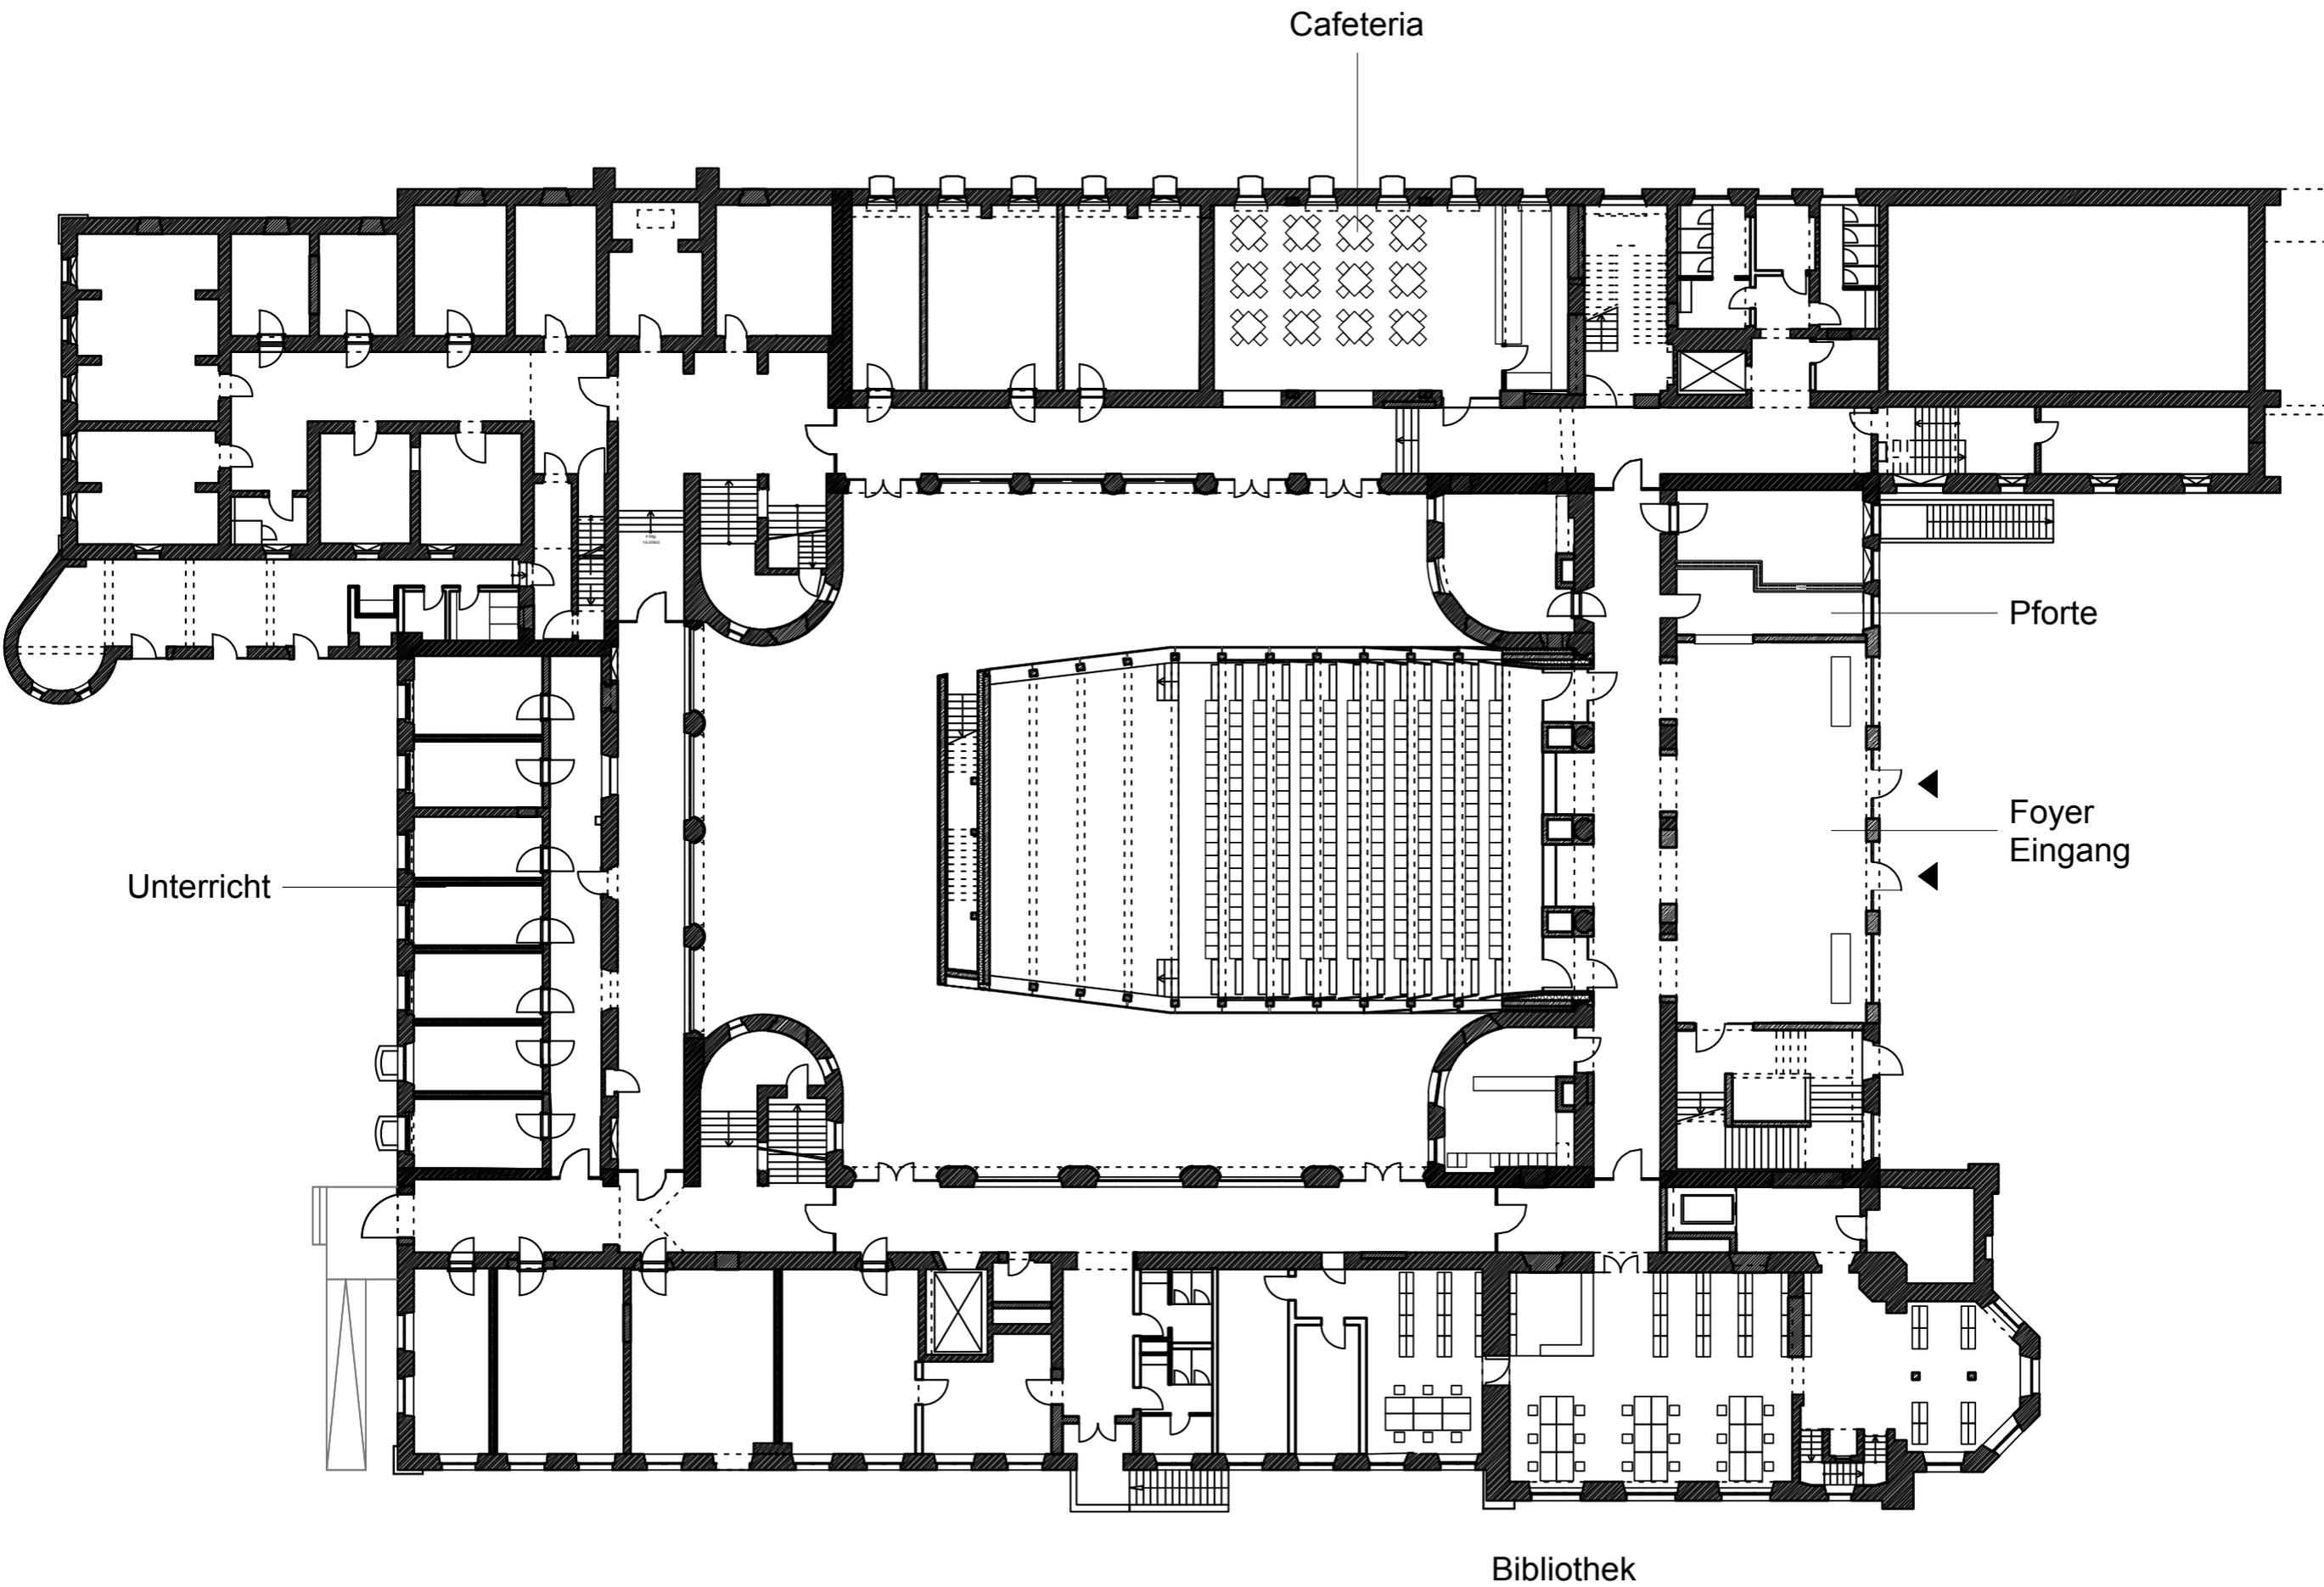

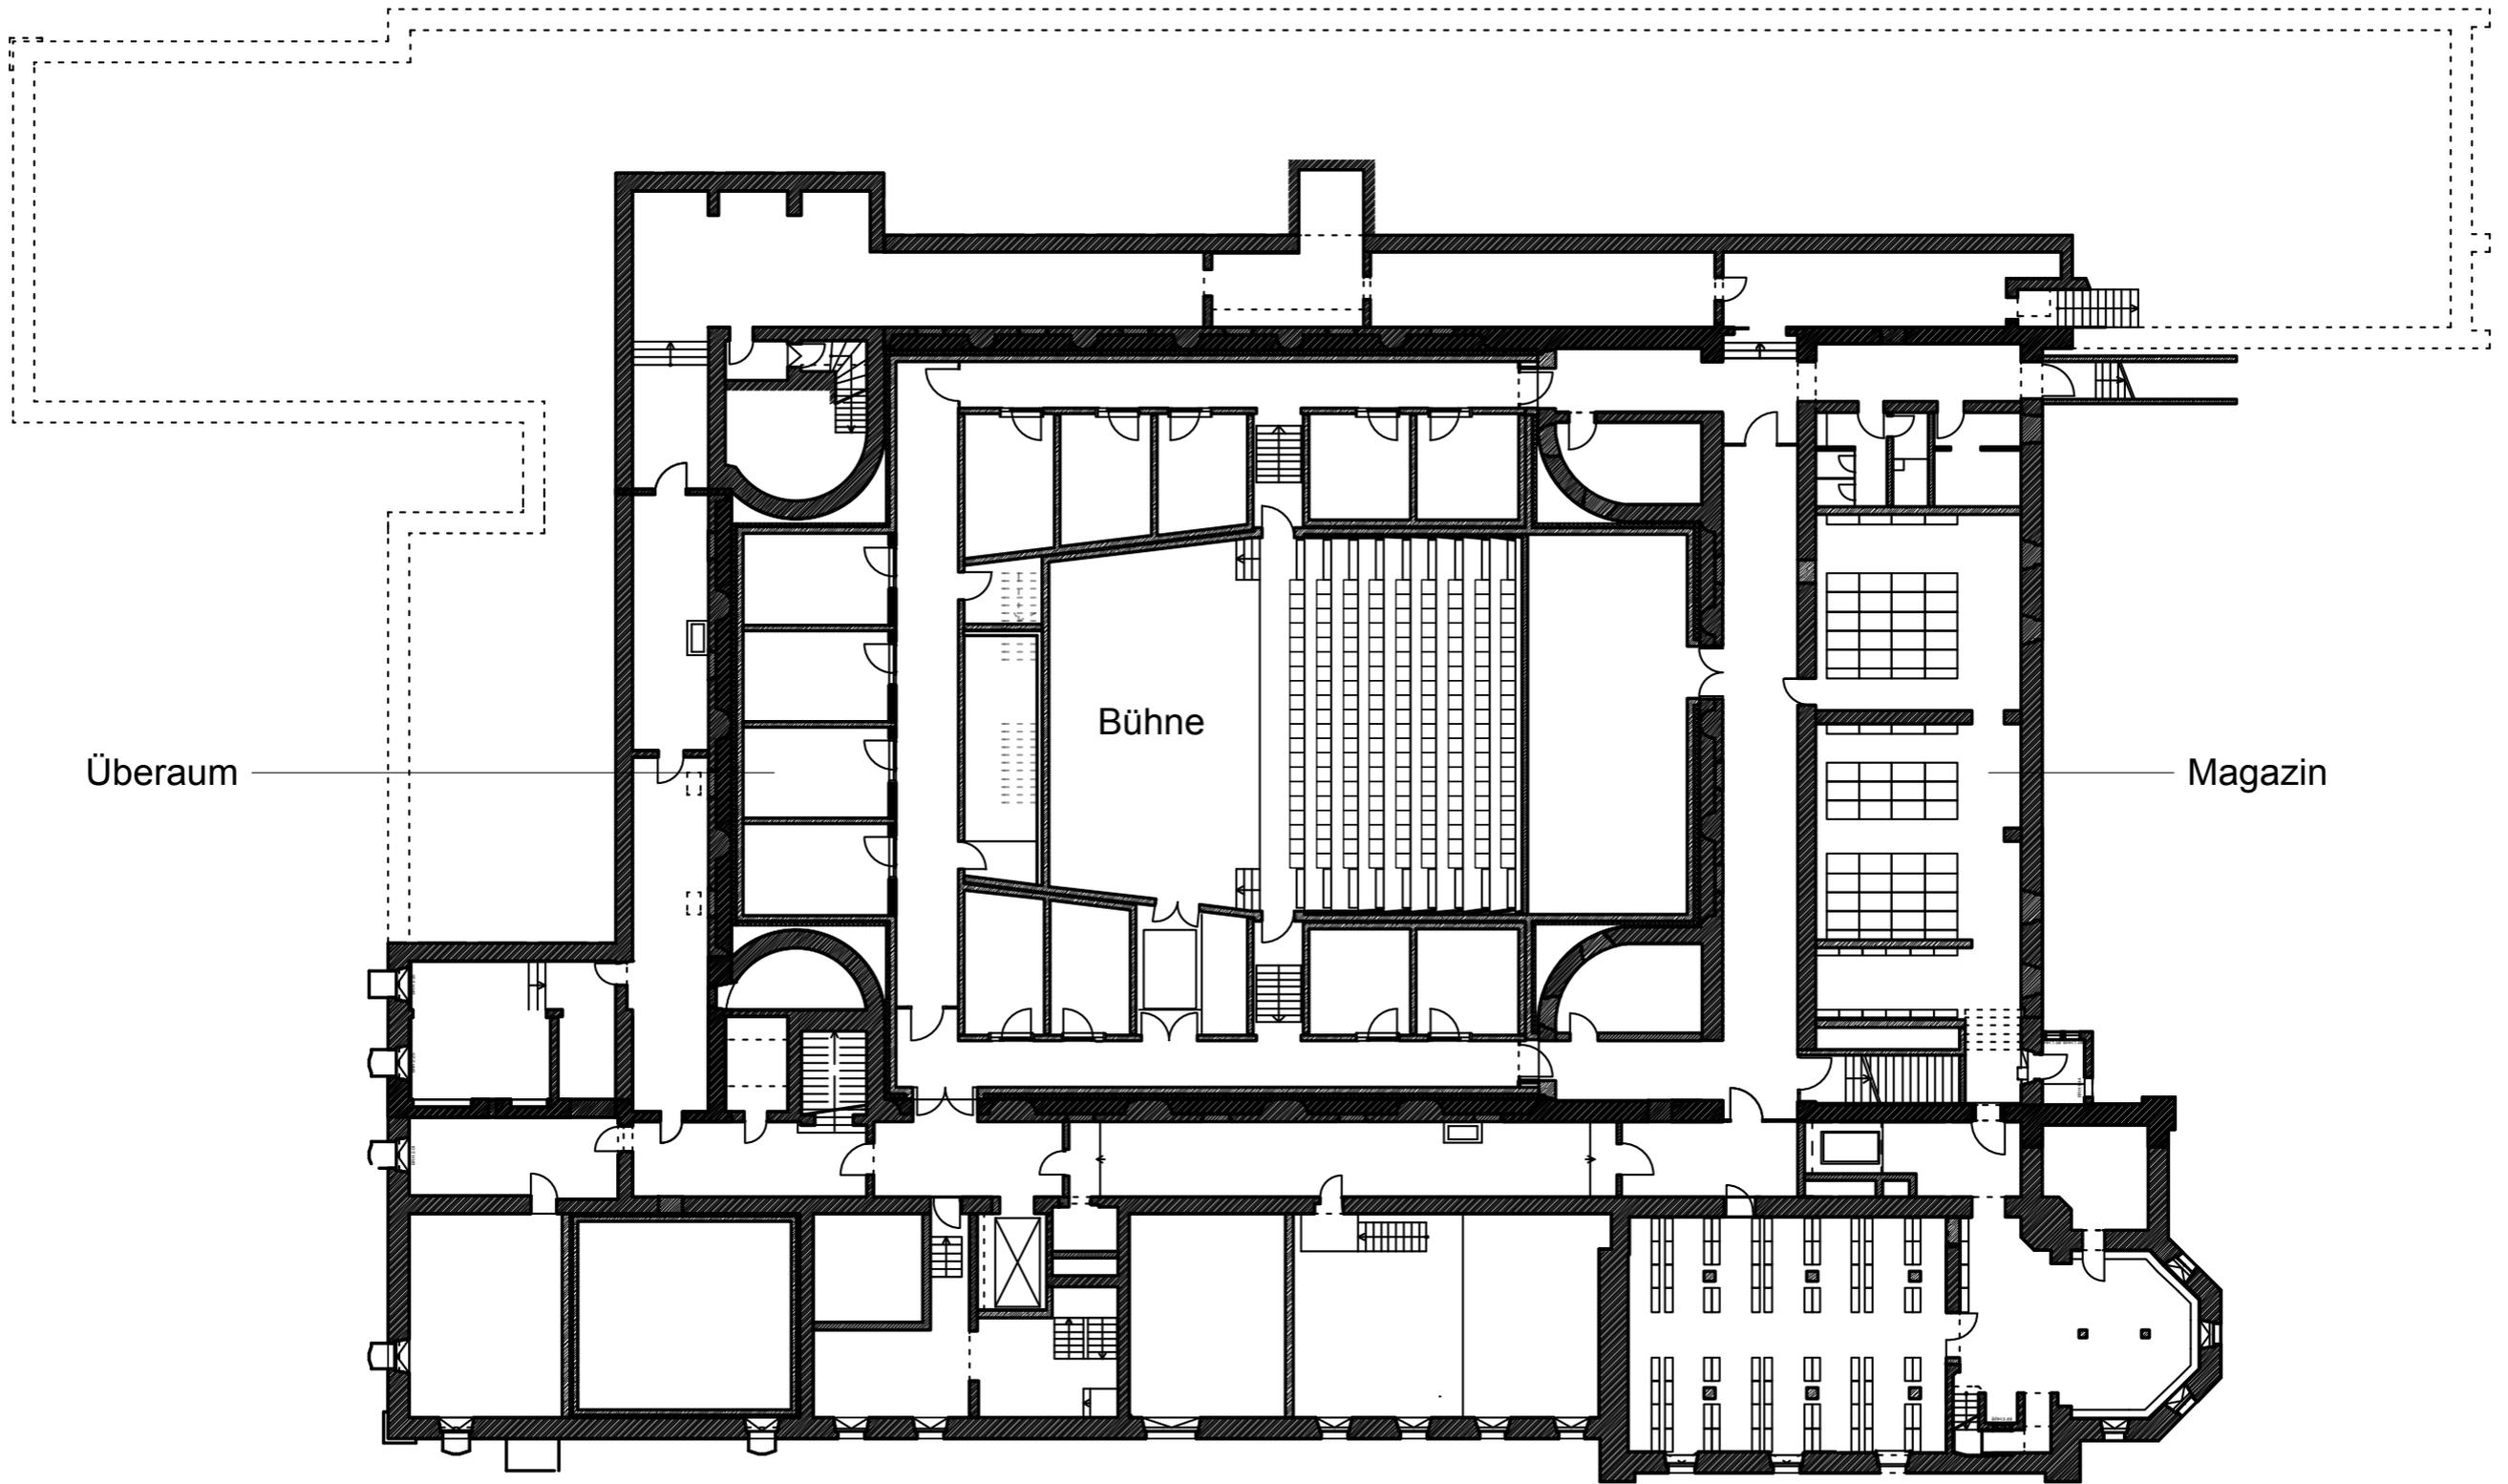


Überaum


Bühne


Magazin

Tonstudio

Bibliothek

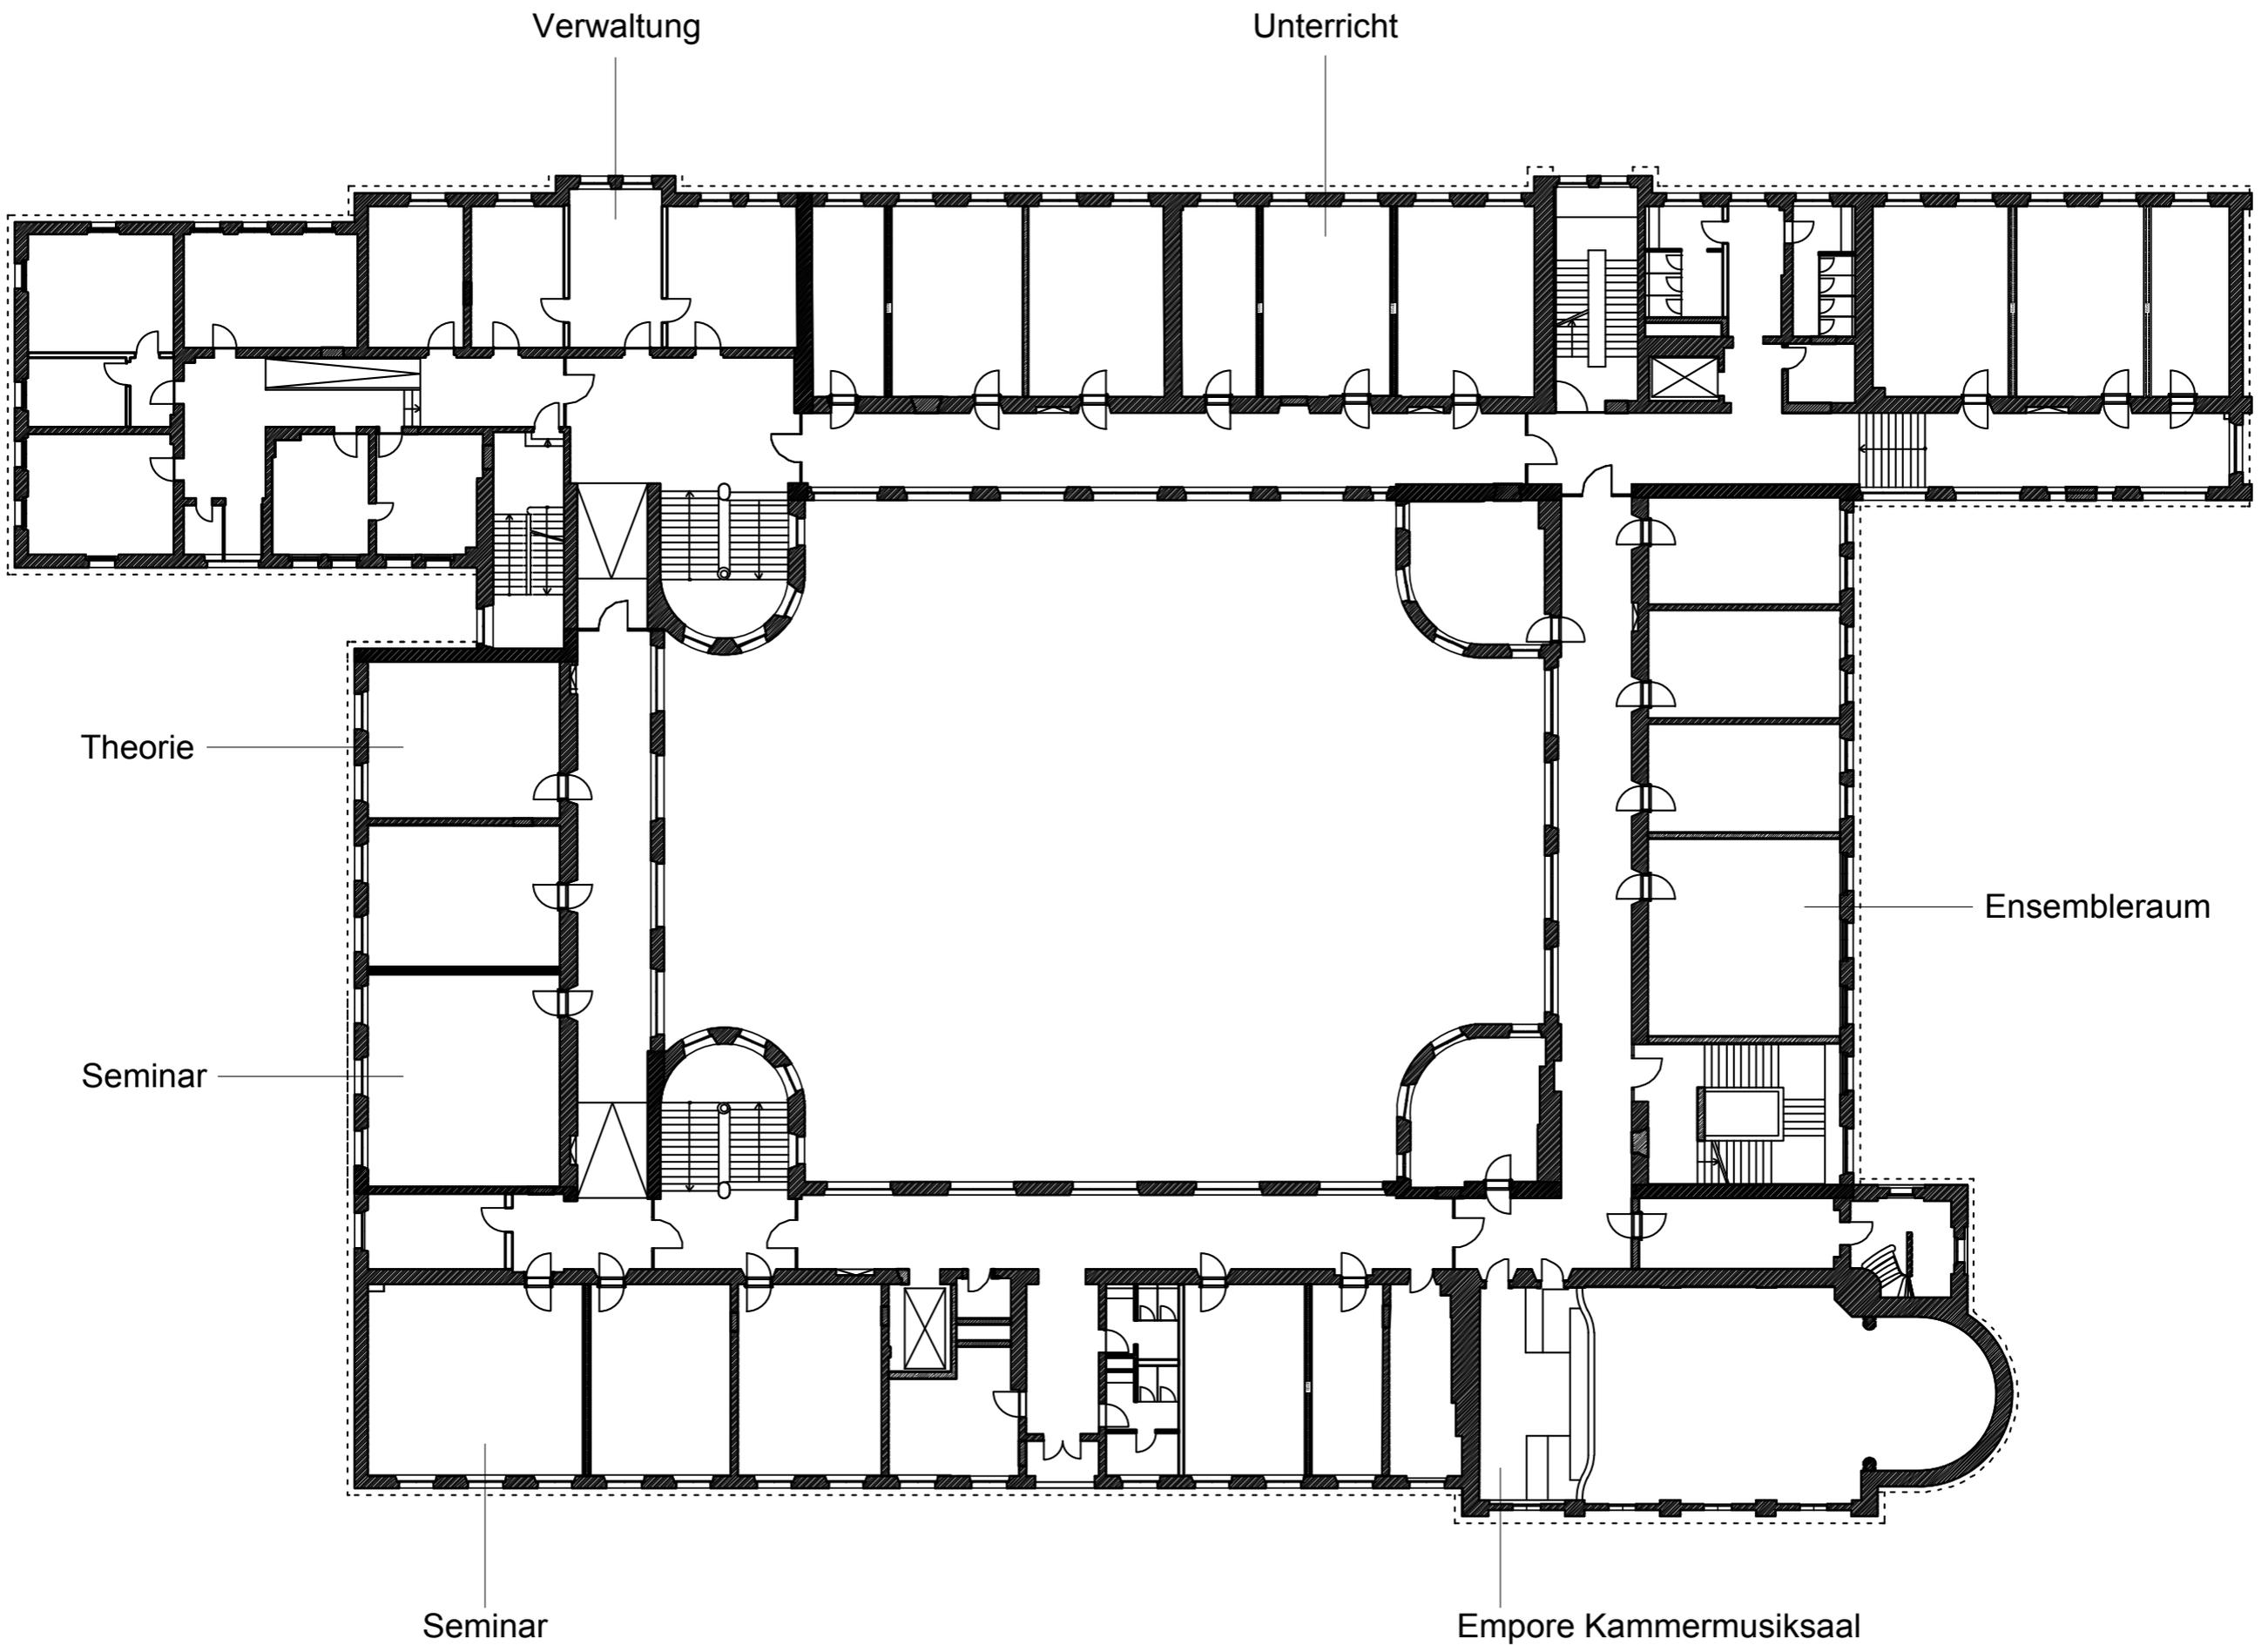

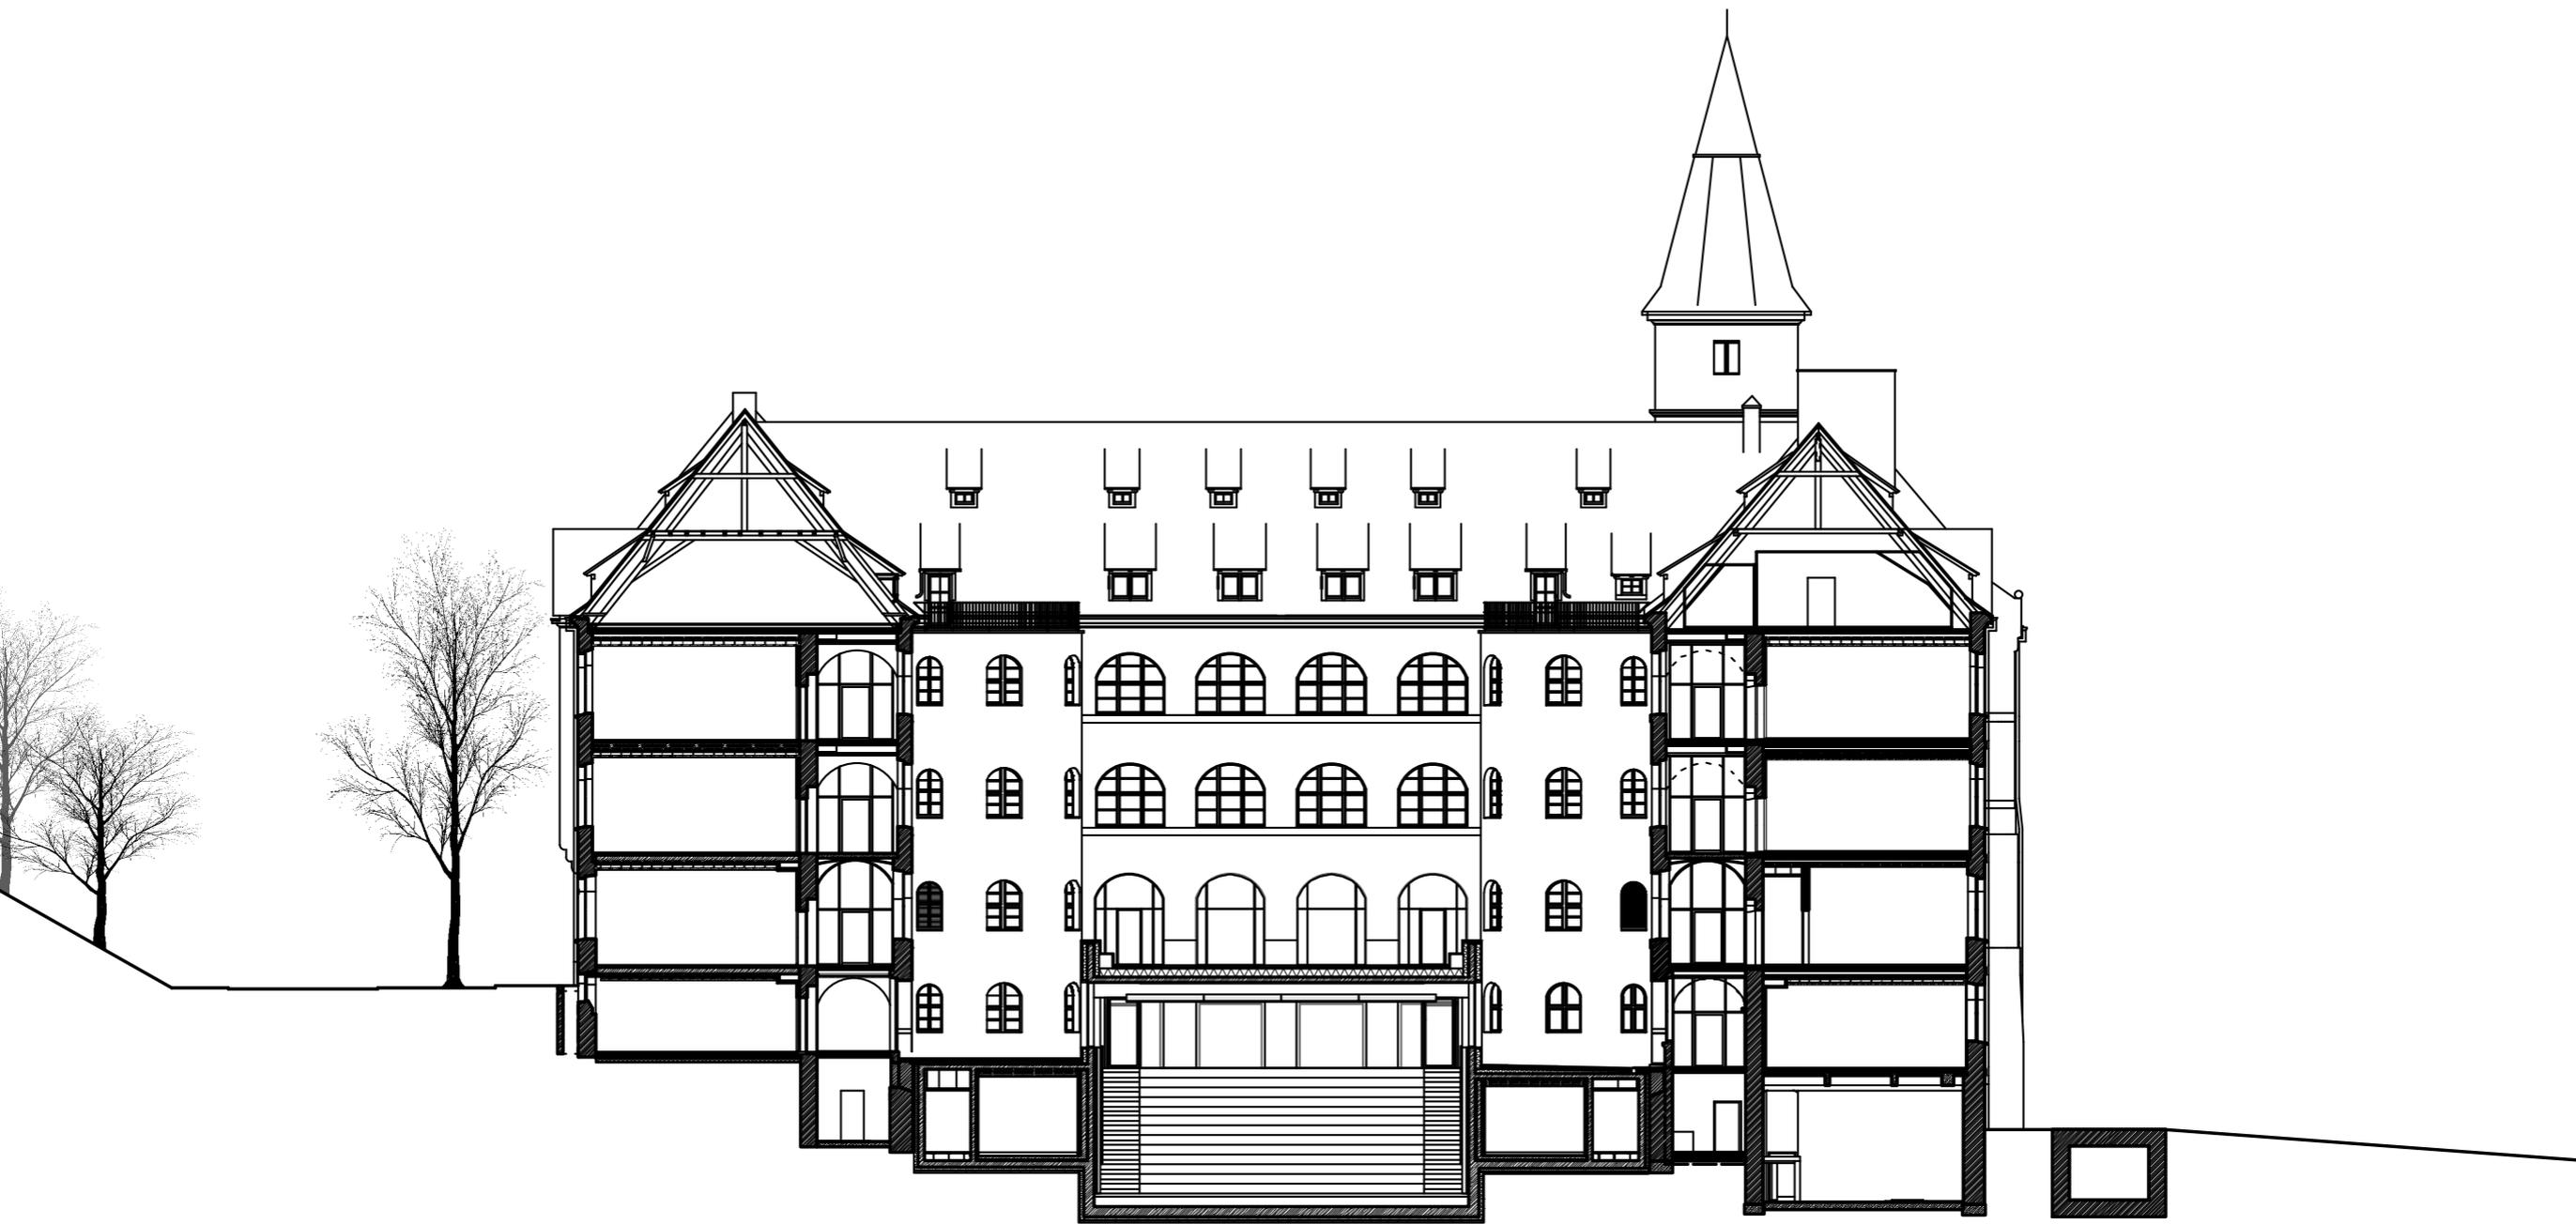

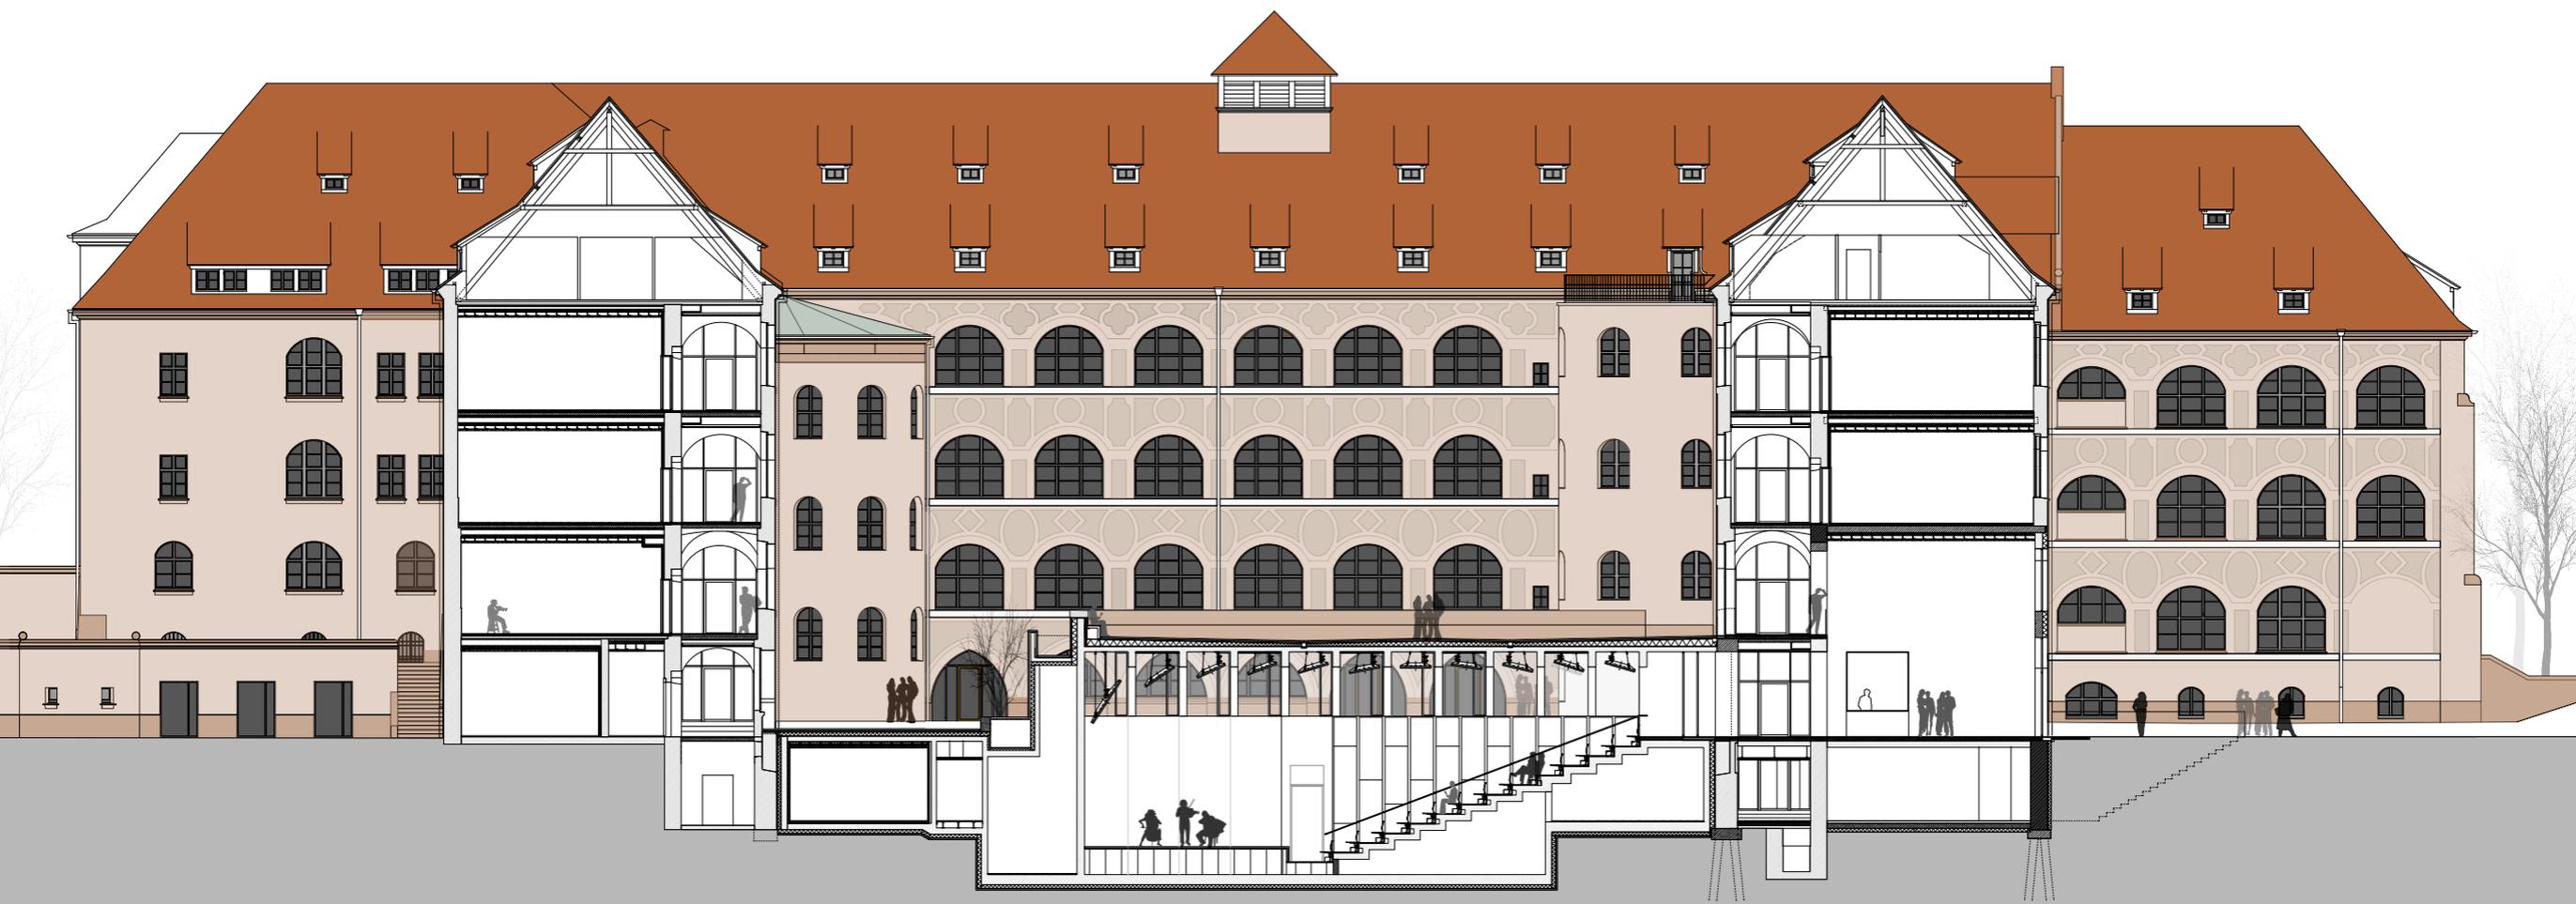
















Hochschule für Musik Nürnberg





gem. Pos.pläne 1912 angenommen.
 des Aufmaß zur Lage der Unterzüge
 inde gem. Aufmaß Beqq.

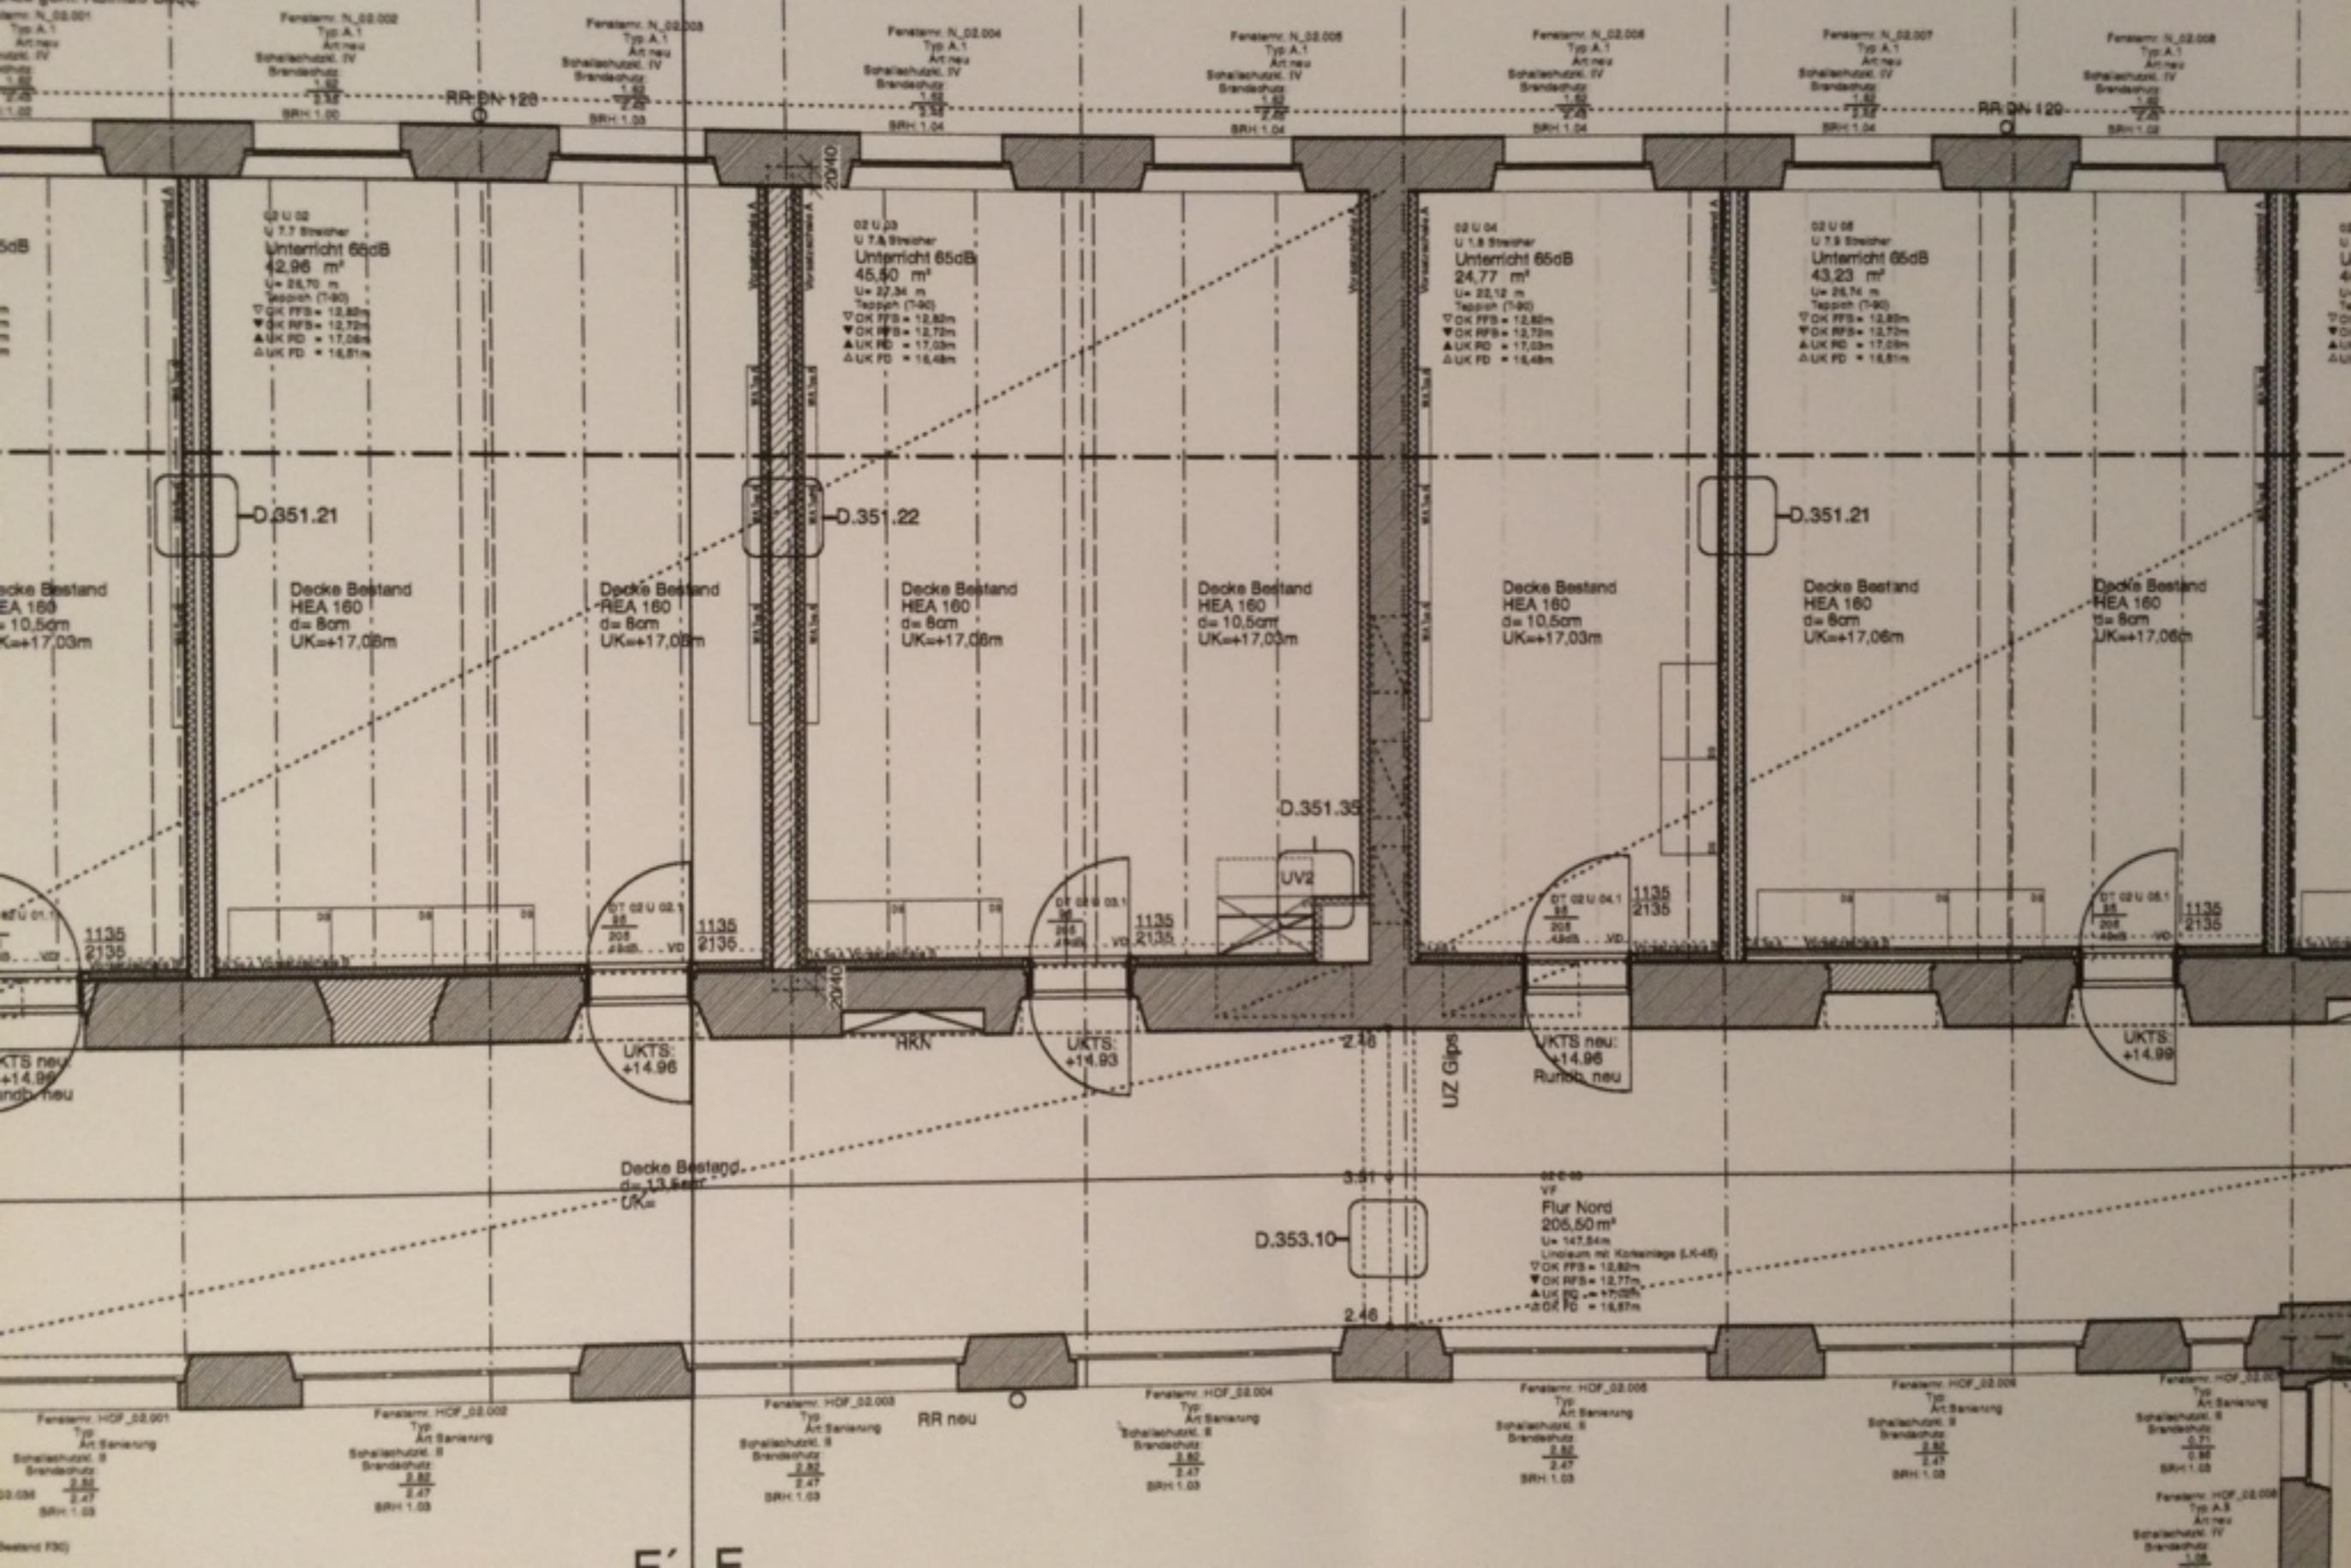

Fenster N_02.002
 Typ A.1
 Art neu
 Schallschutz IV
 Brandschutz
 1.82
 2.47
 BRH 1.03

Fenster N_02.003
 Typ A.1
 Art neu
 Schallschutz IV
 Brandschutz
 1.82
 2.47
 BRH 1.03

Fenster N_02.004
 Typ A.1
 Art neu
 Schallschutz IV
 Brandschutz
 1.82
 2.47
 BRH 1.04

Fenster N_02.005
 Typ A.1
 Art neu
 Schallschutz IV
 Brandschutz
 1.82
 2.47
 BRH 1.04

Fenster N_02.006
 Typ A.1
 Art neu
 Schallschutz IV
 Brandschutz
 1.82
 2.47
 BRH 1.04

Fenster N_02.007
 Typ A.1
 Art neu
 Schallschutz IV
 Brandschutz
 1.82
 2.47
 BRH 1.04

Fenster N_02.008
 Typ A.1
 Art neu
 Schallschutz IV
 Brandschutz
 1.82
 2.47
 BRH 1.03

02 U 02
 U 7.7 Streicher
 Unterricht 65dB
 42.96 m²
 U= 26.70 m
 Teppich (T-90)
 ▽OK PFS= 12.82m
 ▽OK RFS= 12.72m
 ▲UK PD = 17.03m
 ▲UK FD = 16.81m

02 U 03
 U 7.8 Streicher
 Unterricht 65dB
 45.50 m²
 U= 27.34 m
 Teppich (T-90)
 ▽OK PFS= 12.82m
 ▽OK RFS= 12.72m
 ▲UK PD = 17.03m
 ▲UK FD = 16.48m

02 U 04
 U 7.8 Streicher
 Unterricht 65dB
 24.77 m²
 U= 22.12 m
 Teppich (T-90)
 ▽OK PFS= 12.82m
 ▽OK RFS= 12.72m
 ▲UK PD = 17.03m
 ▲UK FD = 16.48m

02 U 05
 U 7.8 Streicher
 Unterricht 65dB
 43.23 m²
 U= 26.74 m
 Teppich (T-90)
 ▽OK PFS= 12.82m
 ▽OK RFS= 12.72m
 ▲UK PD = 17.03m
 ▲UK FD = 16.81m

Decke Bestand
 HEA 160
 d= 10.5cm
 UK=+17.03m

Decke Bestand
 HEA 160
 d= 8cm
 UK=+17.08m

Decke Bestand
 HEA 160
 d= 8cm
 UK=+17.08m

Decke Bestand
 HEA 160
 d= 10.5cm
 UK=+17.03m

Decke Bestand
 HEA 160
 d= 10.5cm
 UK=+17.03m

Decke Bestand
 HEA 160
 d= 8cm
 UK=+17.08m

Decke Bestand
 HEA 160
 d= 8cm
 UK=+17.08m

1135
 2135

1135
 2135

1135
 2135

1135
 2135

1135
 2135

UKTS
 +14.96

UKTS
 +14.93

UKTS neu
 +14.96
 Runob neu

UKTS
 +14.99

Decke Bestand
 d= 13.5cm
 UK=

02 E 05
 VF
 Flur Nord
 205.50 m²
 U= 147.54m
 Linoleum mit Korkunterlage (LX-48)
 ▽OK PFS= 12.82m
 ▽OK RFS= 12.77m
 ▲UK PD = 17.03m
 ▲UK FD = 16.87m

Fenster_HOF_02.001
 Typ
 Art Sanierung
 Schallschutz II
 Brandschutz
 2.82
 2.47
 BRH 1.03

Fenster_HOF_02.002
 Typ
 Art Sanierung
 Schallschutz II
 Brandschutz
 2.82
 2.47
 BRH 1.03

Fenster_HOF_02.003
 Typ
 Art Sanierung
 Schallschutz II
 Brandschutz
 2.82
 2.47
 BRH 1.03

Fenster_HOF_02.004
 Typ
 Art Sanierung
 Schallschutz II
 Brandschutz
 2.82
 2.47
 BRH 1.03

Fenster_HOF_02.005
 Typ
 Art Sanierung
 Schallschutz II
 Brandschutz
 2.82
 2.47
 BRH 1.03

Fenster_HOF_02.006
 Typ
 Art Sanierung
 Schallschutz II
 Brandschutz
 2.82
 2.47
 BRH 1.03

Fenster_HOF_02.007
 Typ
 Art Sanierung
 Schallschutz II
 Brandschutz
 2.82
 2.47
 BRH 1.03

Fenster_HOF_02.008
 Typ A.3
 Art neu
 Schallschutz IV
 Brandschutz
 1.82

E' E











Ostfassade mit Schrift



EINZUG DER PFRÜNDNER IN'S NEUE
HEIM AM 15. JULI 1919.

15.7.19. N.8. NEUES SEBASTIANSPITAL ERBAUT 1910-1914

EINGANG ZUM HAUPTBAU VEILHOFSTR. 34

